



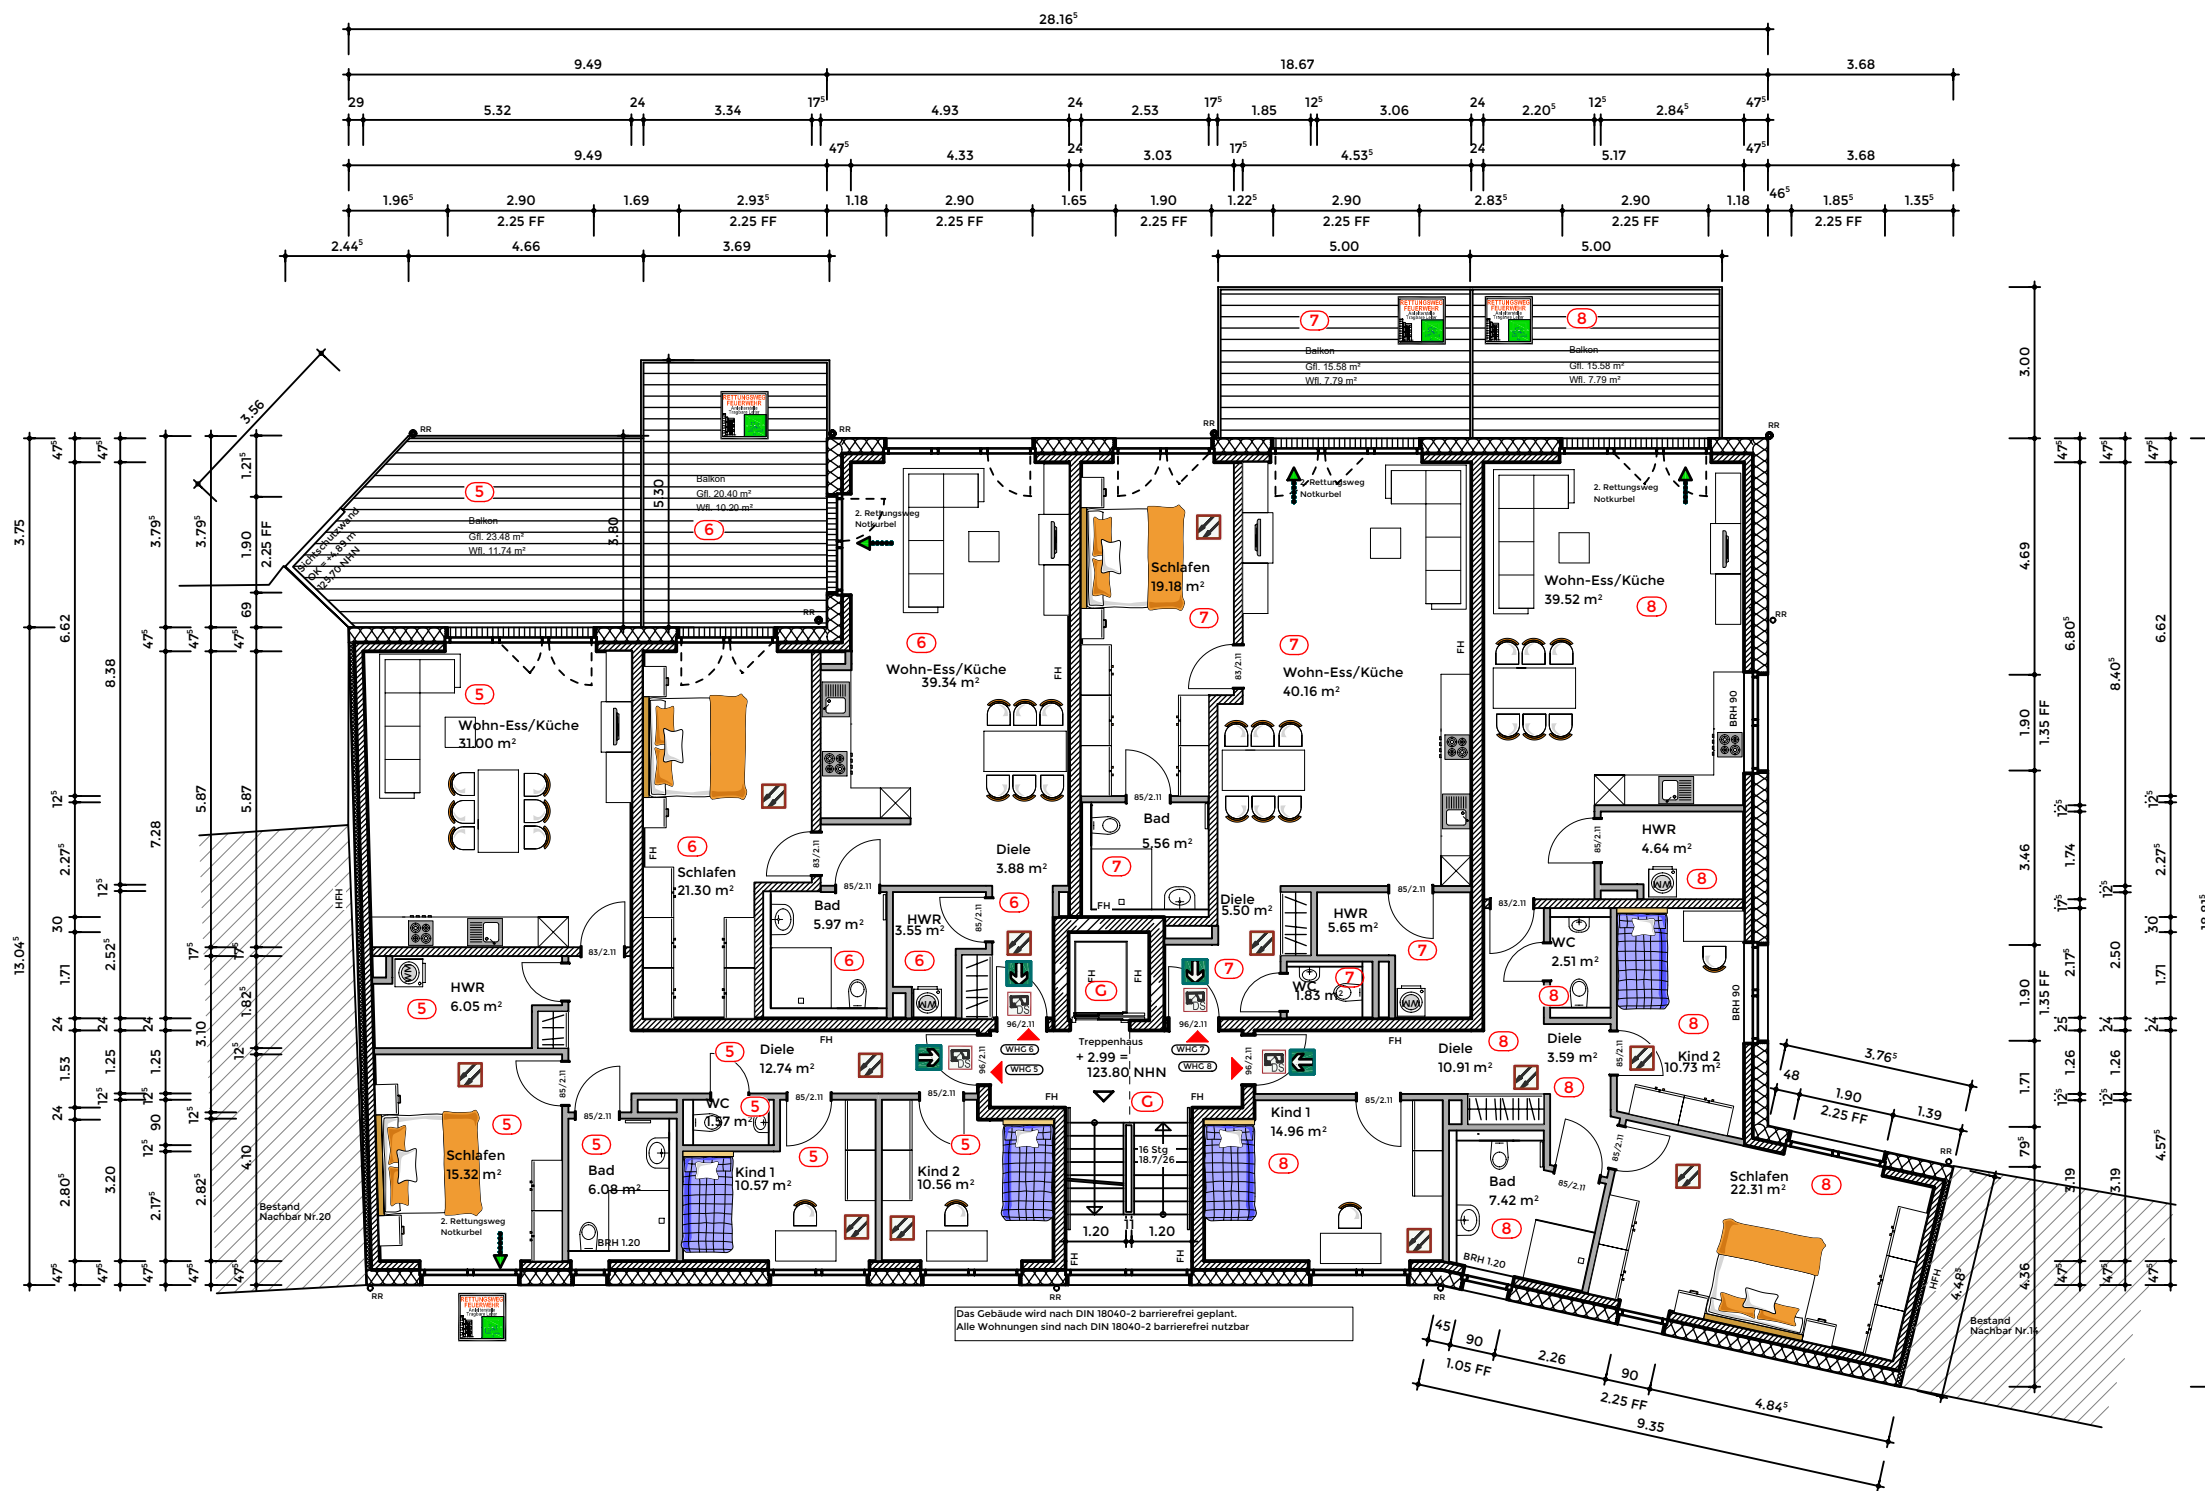

1. Obergeschoss

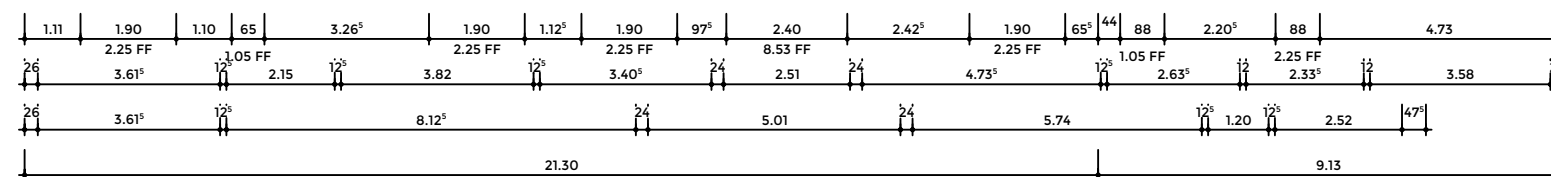

STORMS^{DE}
architektur

Entwurfsverfasserin:
STORMS architektur
Inh. Dipl.-Ing. Eva Montag
Alfred-Wirth-Str. 12
41812 Erkelenz

Entwurfsverfasserin:

Tel. 02431 / 96 96 0
Fax. 02431 / 96 96 33

info@storms.de
www.storms.de

Bauvorhaben:
Neubau eines MFH mit 10 Wohnungen
Jülicher Straße 16
52531 Übach-Palenberg
Gemarkung: Übach-P. Flurstück: s.Pl.


Bauherrschaft:
STORMS Schlüsselfertig GmbH
Inh. Dipl.-Ing. Hans Montag
Alfred-Wirth-Str. 12
41812 Erkelenz

Bauherrschaft


Grundriss 1. Obergeschoss

Abgeschlossenheit
Maßstab: 1 : 150

Datum: 16.10.2025	Plangröße: 297/420	Gezeichnet: L. Kuhn	Plannummer: 14.0
Projekt Nr.: 22.1032	Dieser Entwurf ist urheberrechtlich geschützt. Eine Weiterverwendung wird strafrechtlich verfolgt.		

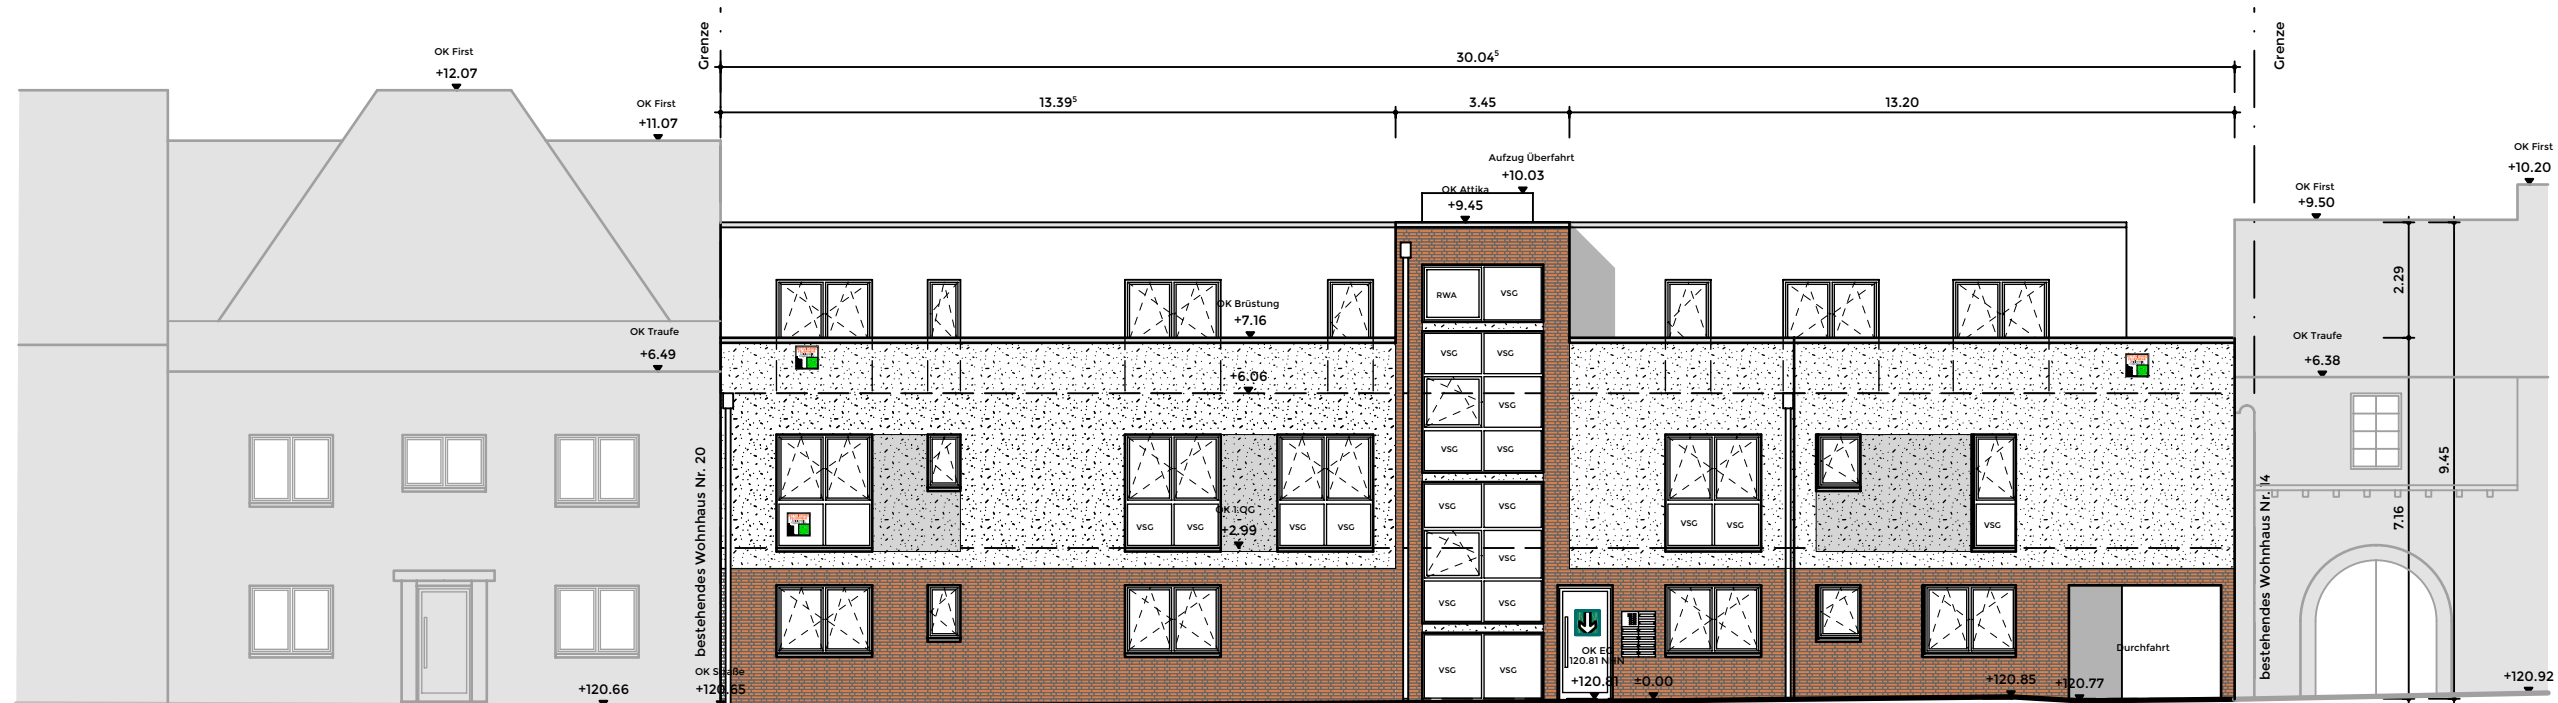

Ansicht Jülicher Straße

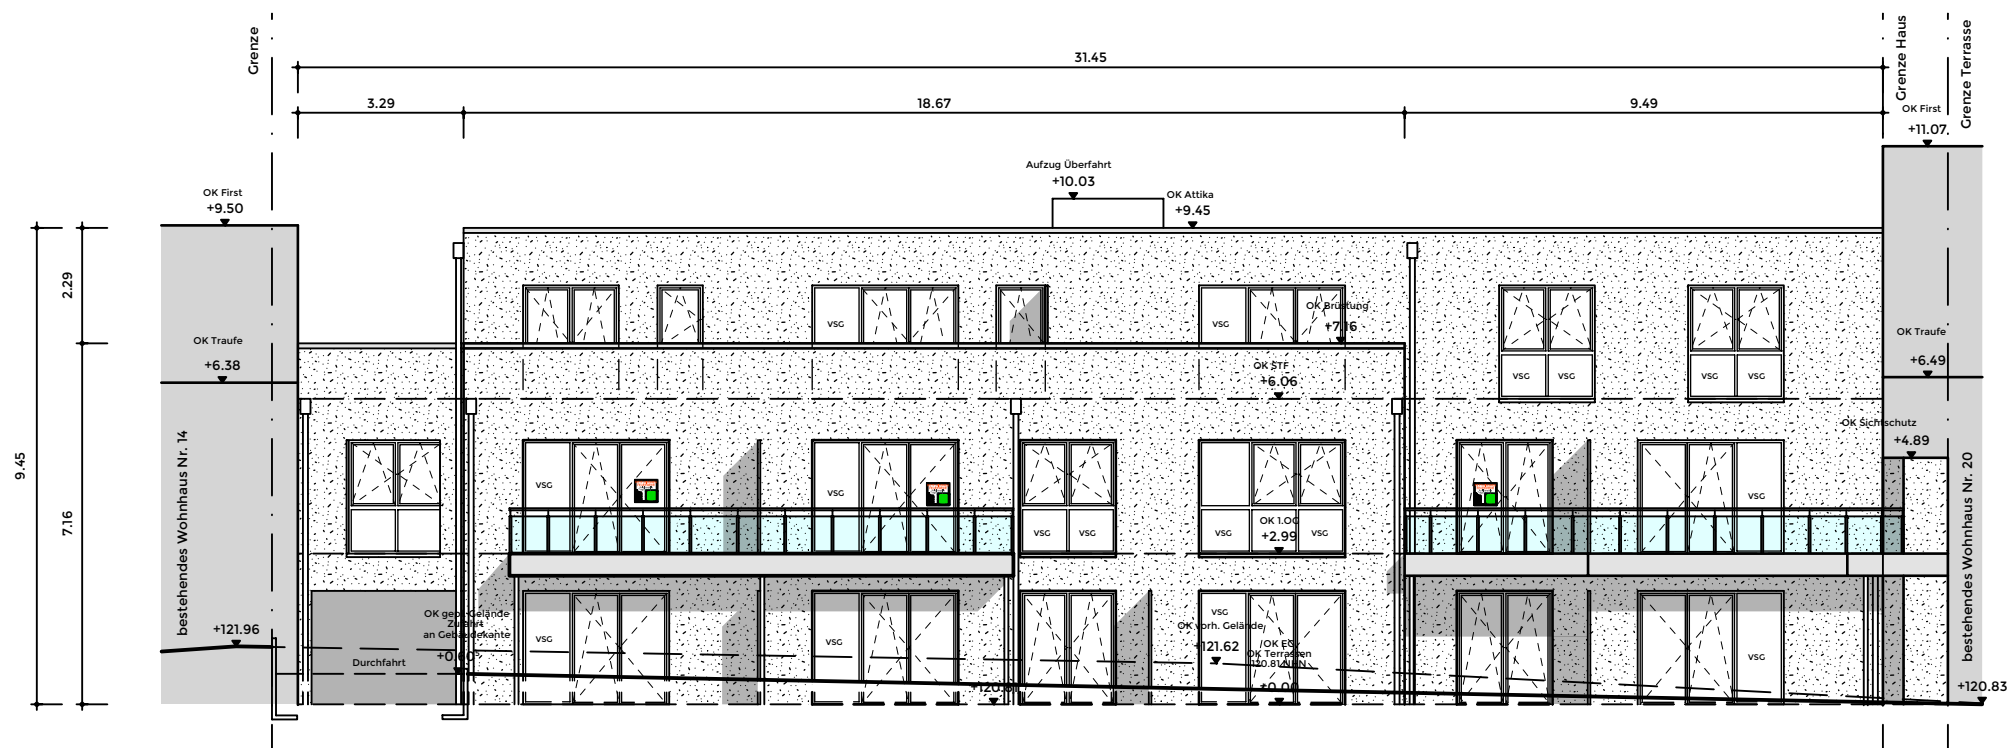

Rückansicht

STORMS^{DE}
architektur

Entwurfsverfasserin:

STORMS architektur
Inh. Dipl.-Ing. Eva Montag
Alfred-Wirth-Str. 12
41812 Erkelenz

Entwurfsverfasserin:

Tel. 02431 / 96 96 0
Fax. 02431 / 96 96 33

info@storms.de
www.storms.de

Bauvorhaben:

Neubau eines MFH mit 10 Wohnungen
Jülicher Straße 16
52531 Übach-Palenberg
Gemarkung: Übach-P. Flur: 16 Flurstück: s.Pl.

Bauherrschaft:

STORMS Schlüsselfertig GmbH
Inh. Dipl.-Ing. Hans Montag
Alfred-Wirth-Str. 12
41812 Erkelenz

Bauherrschaft

Ansichten

Abgeschlossenheit

Maßstab:

ohne

Datum:
16.10.2025

Plangröße:
297/420

Gezeichnet:
L. Kuhn

Plannummer:

Projekt Nr.:
22.1032

Dieser Entwurf ist urheberrechtlich geschützt. Eine Weiterverwendung wird strafrechtlich verfolgt.

17.0



STORMS^{DE}
architektur

Entwurfsverfasserin:
STORMS architektur
Inh. Dipl.-Ing. Eva Montag
Alfred-Wirth-Str. 12
41812 Erkelenz



Entwurfsverfasserin:
Tel. 02431 / 96 96 0
Fax. 02431 / 96 96 33
info@storms.de
www.storms.de

Bauvorhaben:
Neubau eines MFH mit 10 Wohnungen
Jülicher Straße 16
52531 Übach-Palenberg
Gemarkung: Übach-P. Flurstück: s.PI.


Bauherrschaft:
STORMS Schlüsselfertig GmbH
Inh. Dipl.-Ing. Hans Montag
Alfred-Wirth-Str. 12
41812 Erkelenz

Bauherrschaft

Grundriss Erdgeschoss			Maßstab:
Abgeschlossenheit			ohne
Datum: 16.10.2025	Plangröße: 297/420	Gezeichnet: L. Kuhn	Plannummer:
Projekt Nr.: 22.1032	Dieser Entwurf ist urheberrechtlich geschützt. Eine Weiterverwendung wird strafrechtlich verfolgt.		13.0

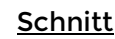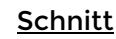

Allplan 2023

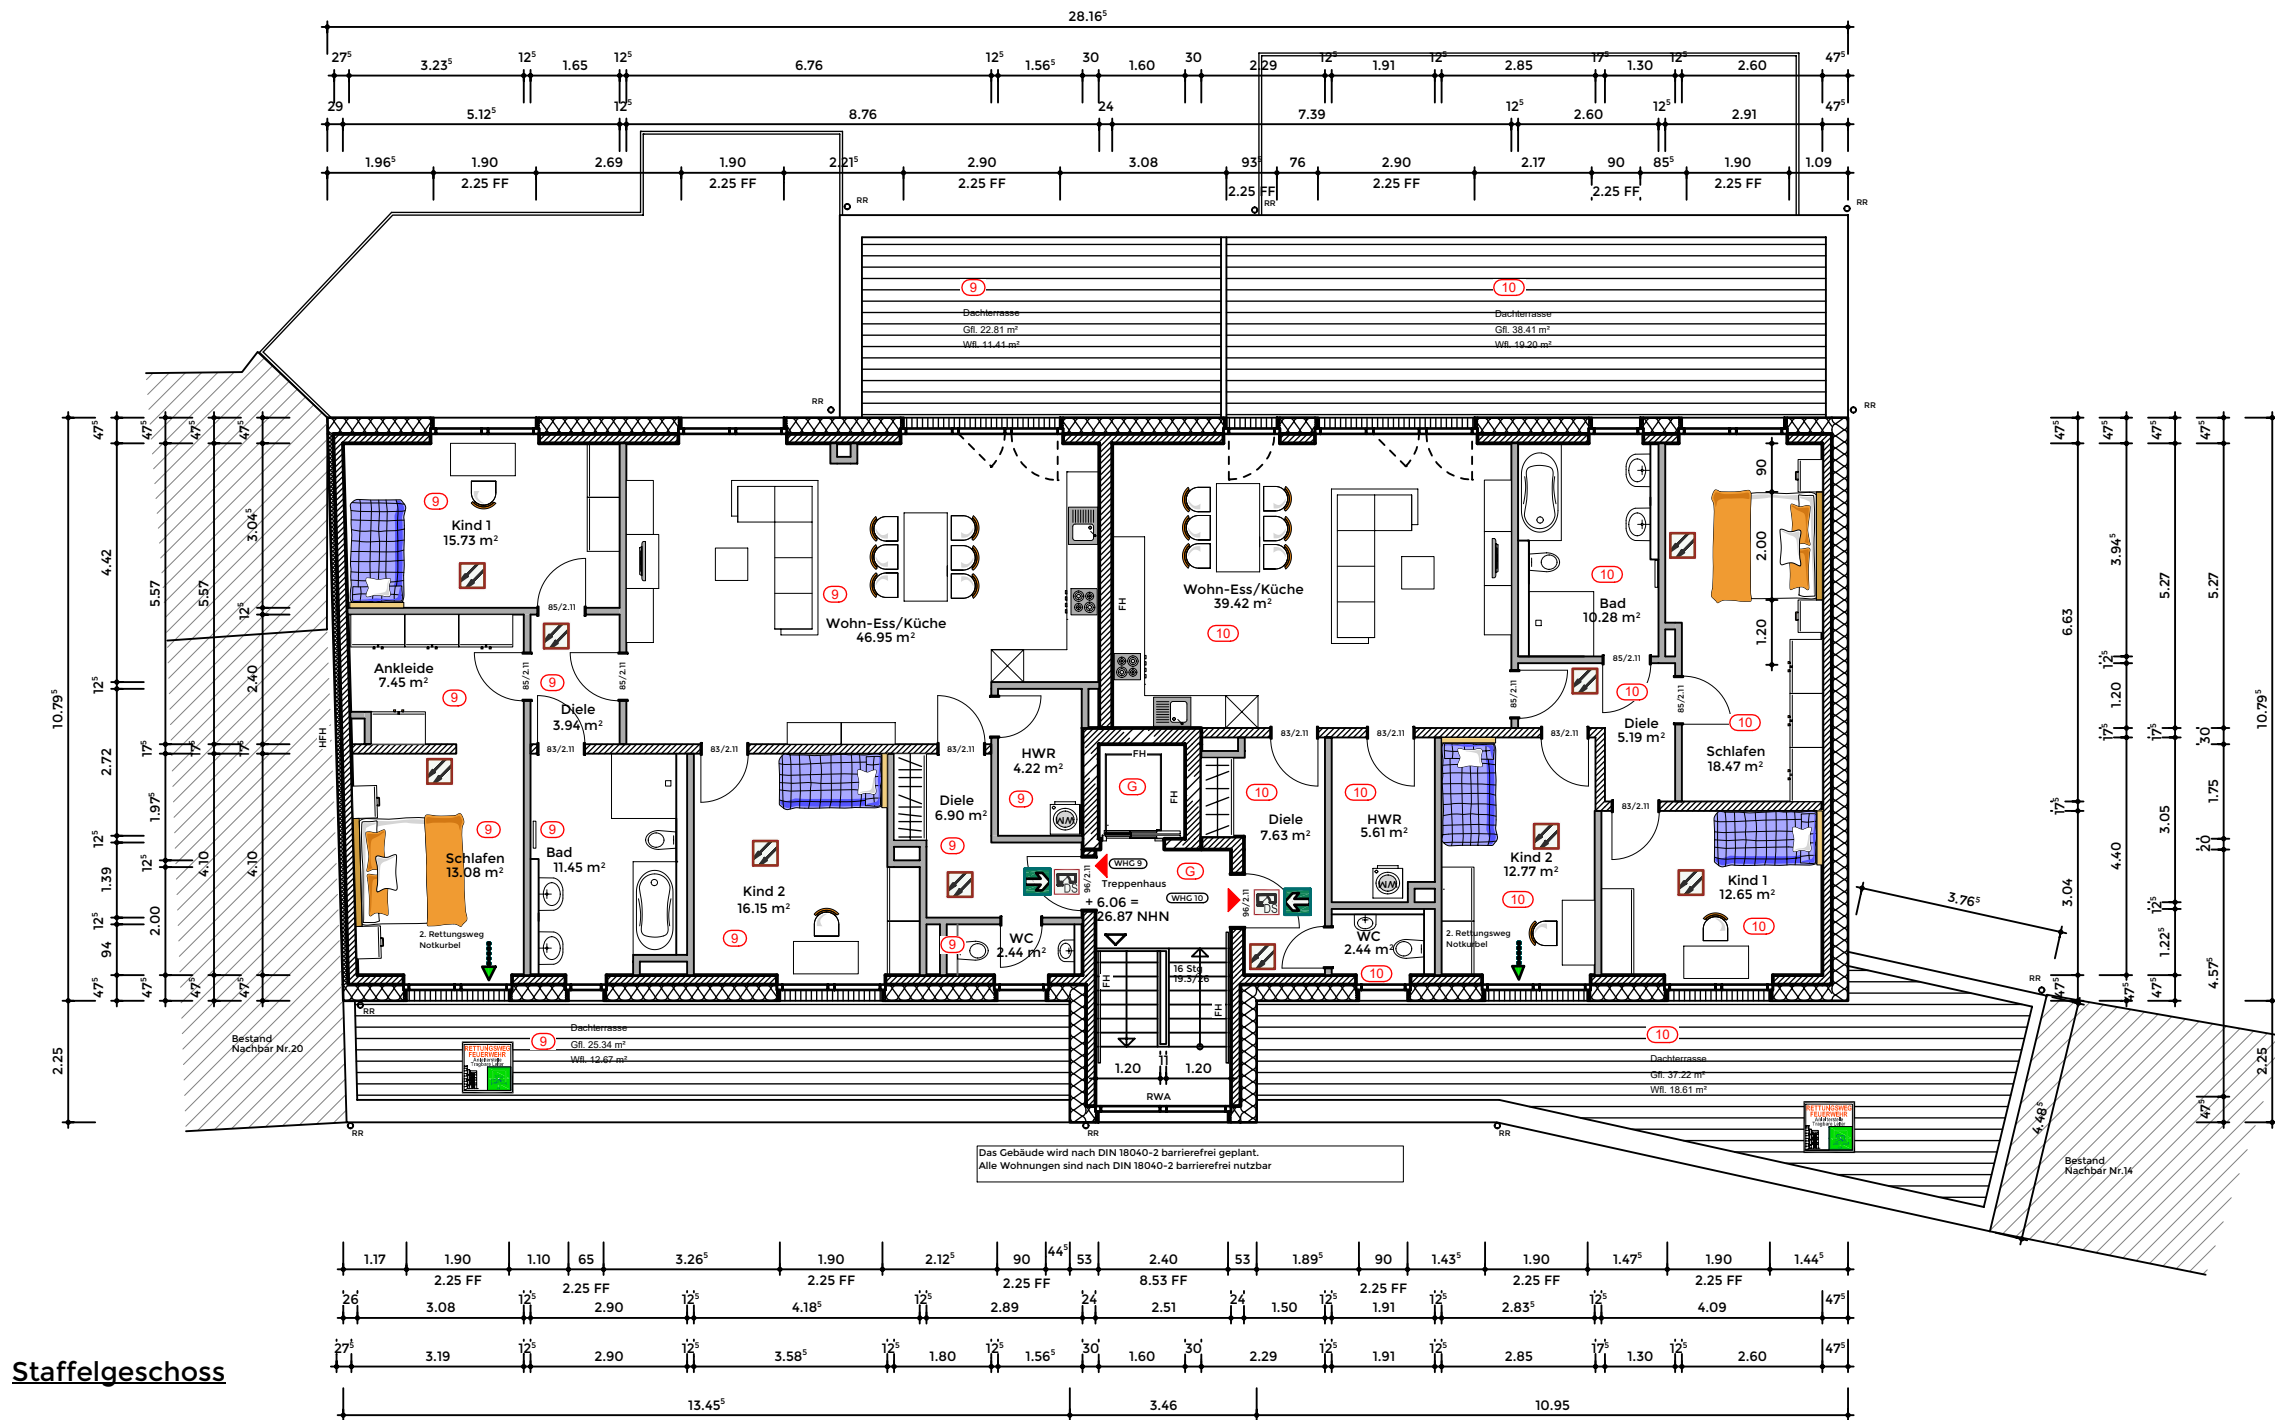

Staffelgeschoss

STORMS^{DE}
architektur

Entwurfsverfasserin:
STORMS architektur
Inh. Dipl.-Ing. Eva Montag
Alfred-Wirth-Str. 12
41812 Erkelenz

Entwurfsverfasserin:
Tel. 02431 / 96 96 0
Fax. 02431 / 96 96 33
info@storms.de
www.storms.de

Bauvorhaben:
Neubau eines MFH mit 10 Wohnungen
Jülicher Straße 16
52531 Übach-Palenberg
Gemarkung: Übach-P. Flur: 16 Flurstück: s.Pl.

Bauherrschaft:
STORMS Schlüsselfertig GmbH
Inh. Dipl.-Ing. Hans Montag
Alfred-Wirth-Str. 12
41812 Erkelenz

Bauherrschaft

Grundriss Staffelgeschoss

Abgeschlossenheit			Maßstab: ohne
Datum: 16.10.2025	Plangröße: 297/420	Gezeichnet: L. Kuhn	Plannummer: 15.0
Projekt Nr.: 22.1032	Dieser Entwurf ist urheberrechtlich geschützt. Eine Weiterverwendung wird strafrechtlich verfolgt.		